

ARANYA ESTEPONA

V1D.2



BLOQUE 1 - PORTAL 2
PLANTA SEGUNDA - LETRA B

Superficie Útil Interior	45.28 m ²
Superficie Útil Exterior Cubierta	13.91 m ²
Superficie Útil Total	59.19 m²
Superficie Útil Exterior Descubierta	0.00 m ²
Superficie Construida con Comunes	79.79 m²

La superficie construida incluye el 100% de los espacios exteriores cubiertos.

Superficies según Decreto 218/2005

Superficie Útil	49.81 m ²
Superficie Construida	68.66 m²

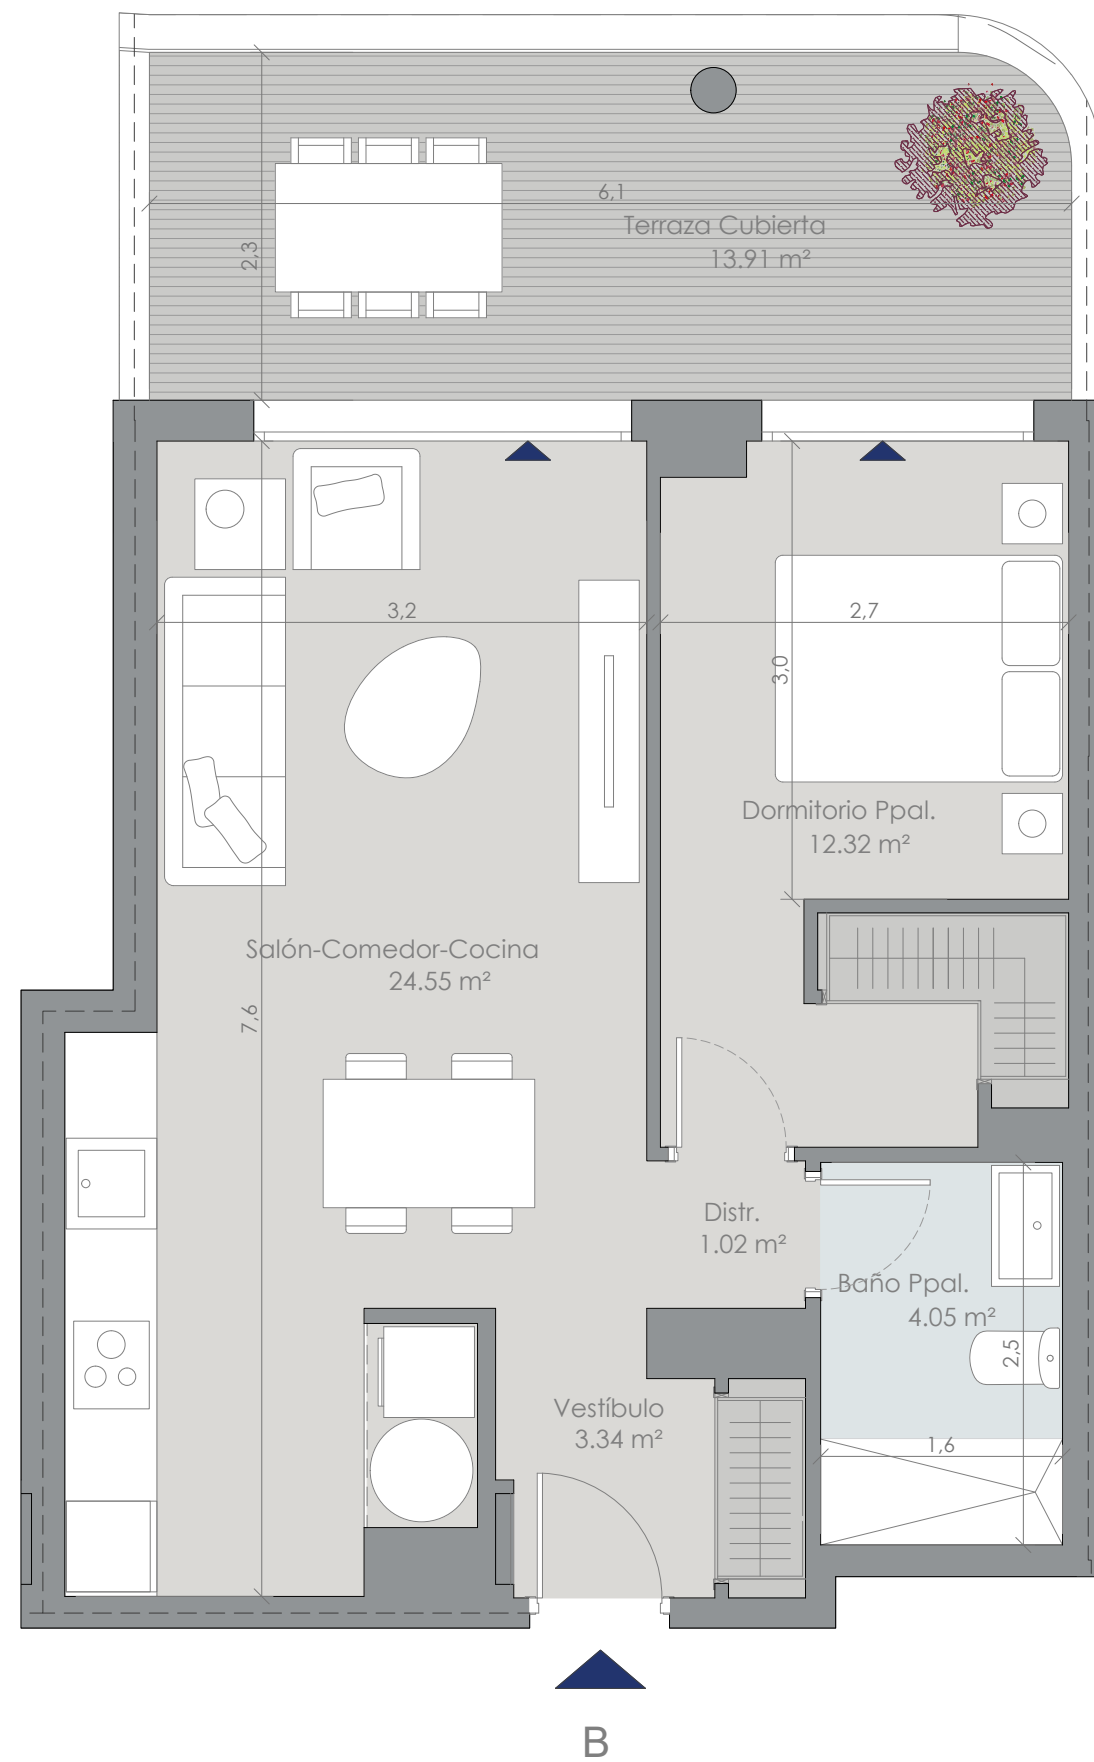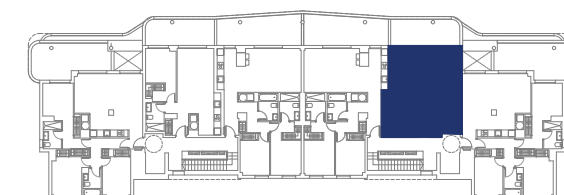

Promueve



Comercializa

